


Grêlo de extração  
com registo manual

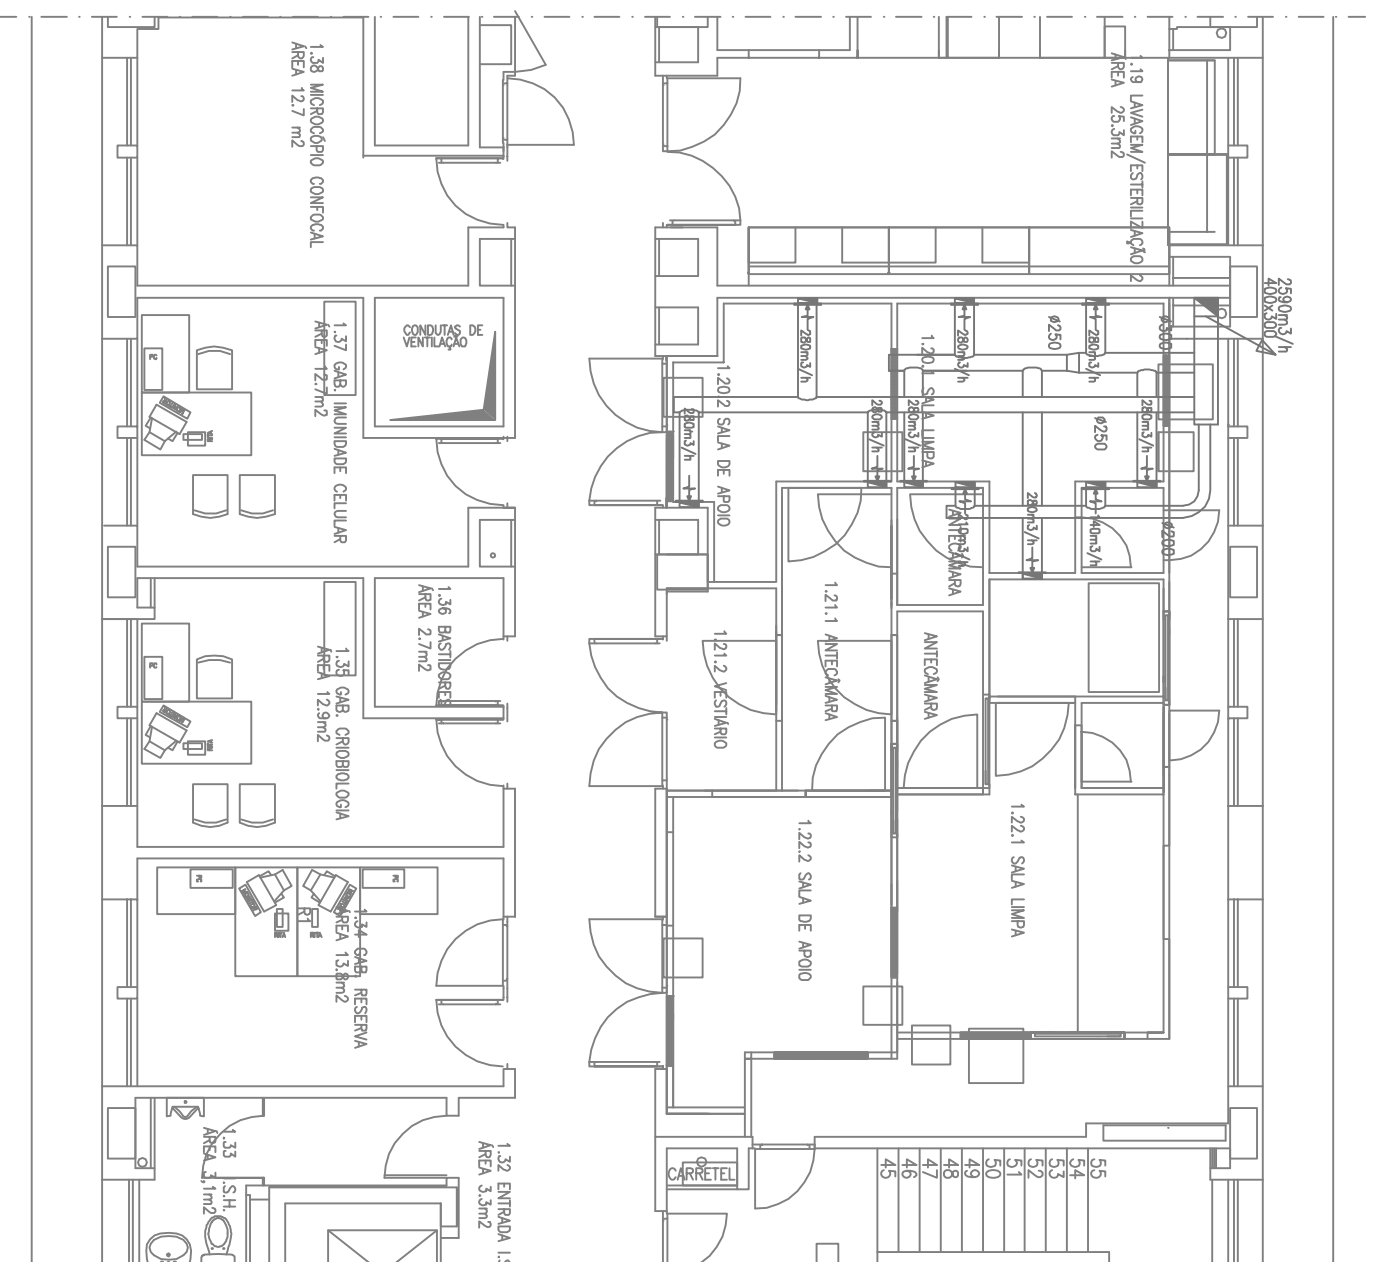

**Ministério da Saúde**  
**Instituto de Português do Sangue e da Transplantação, I.P.**



**Centro de Sangue e da Transplantação de Lisboa**  
**Área funcional da Transplantação - Salas Limpas do piso 1**

**data**  
fevereiro 2018

INSTALAÇÕES MECÂNICAS - AVAC - EXTRAÇÃO DE AR

**PLANTA DO PISO 1**

**tipo**  
Projeto

Proj: Carlos Leitão

Des: Carlos Leitão

**escala**  
1:100

**M2**