


Q1.1/E
QUADRO 1 DO PISO 1/EMERGÊNCIA

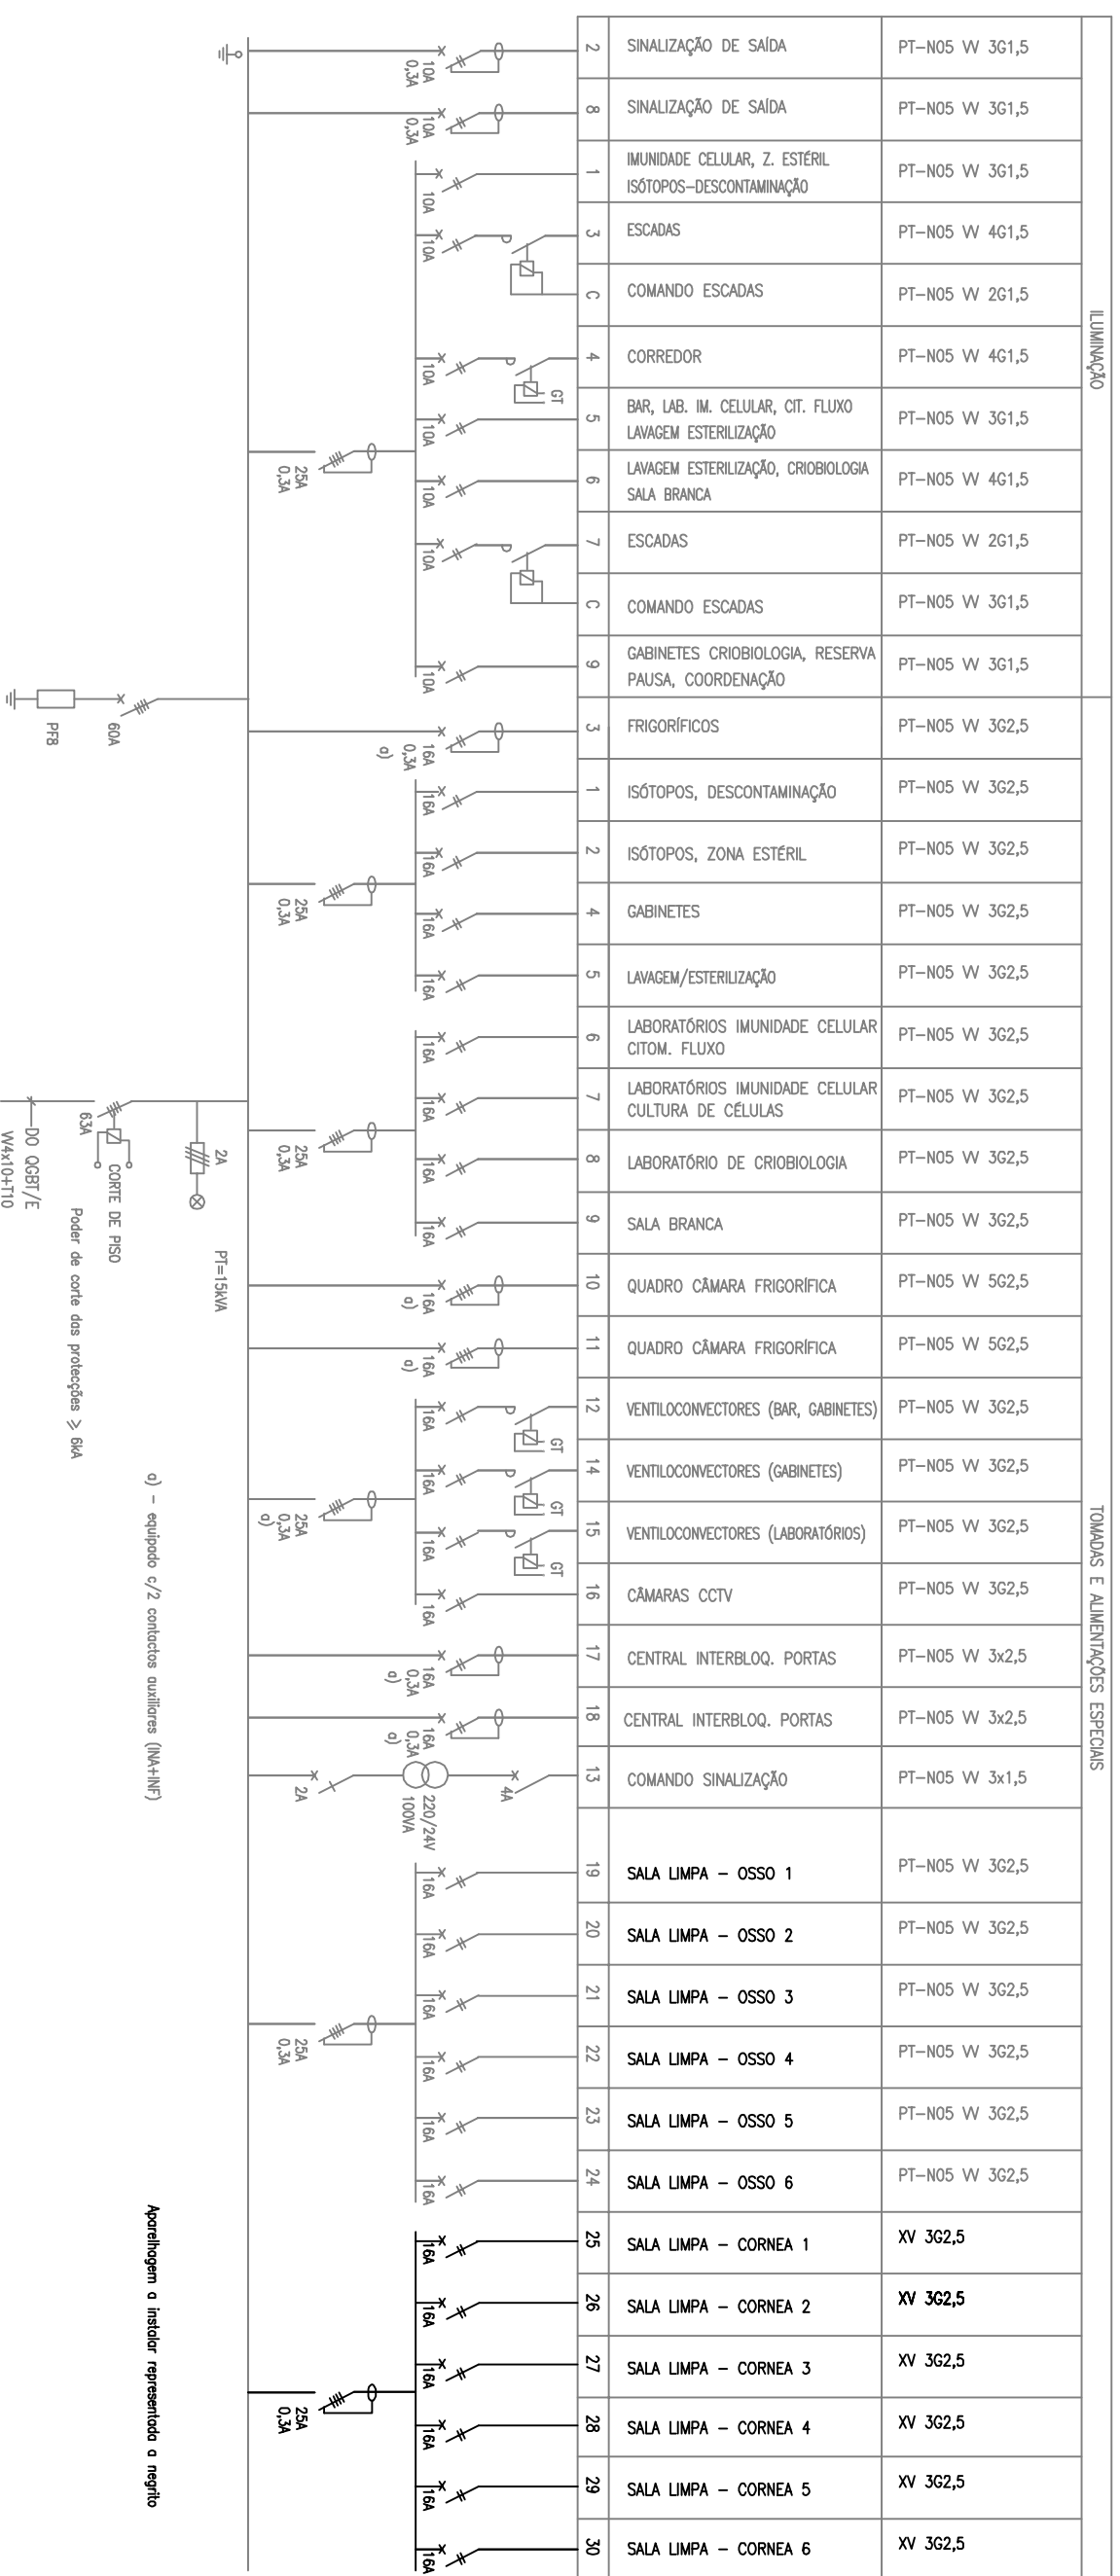

Ministério da Saúde
Instituto de Português do Sangue e da Transplantação, I.P.



Centro de Sangue e da Transplantação de Lisboa
Área funcional da Transplantação - Salas Limpas do piso 1

data
fevereiro 2018

INSTALAÇÕES ELÉTRICAS - Alterações no QUADRO ELÉTRICO Q1.1/E (existente)

escala
Projeto

Proj: Carlos Leitão

Des: Carlos Leitão

escala
1.:100

E10