


- ☐ Tomada RJ45
- ☐ Telefone de parede

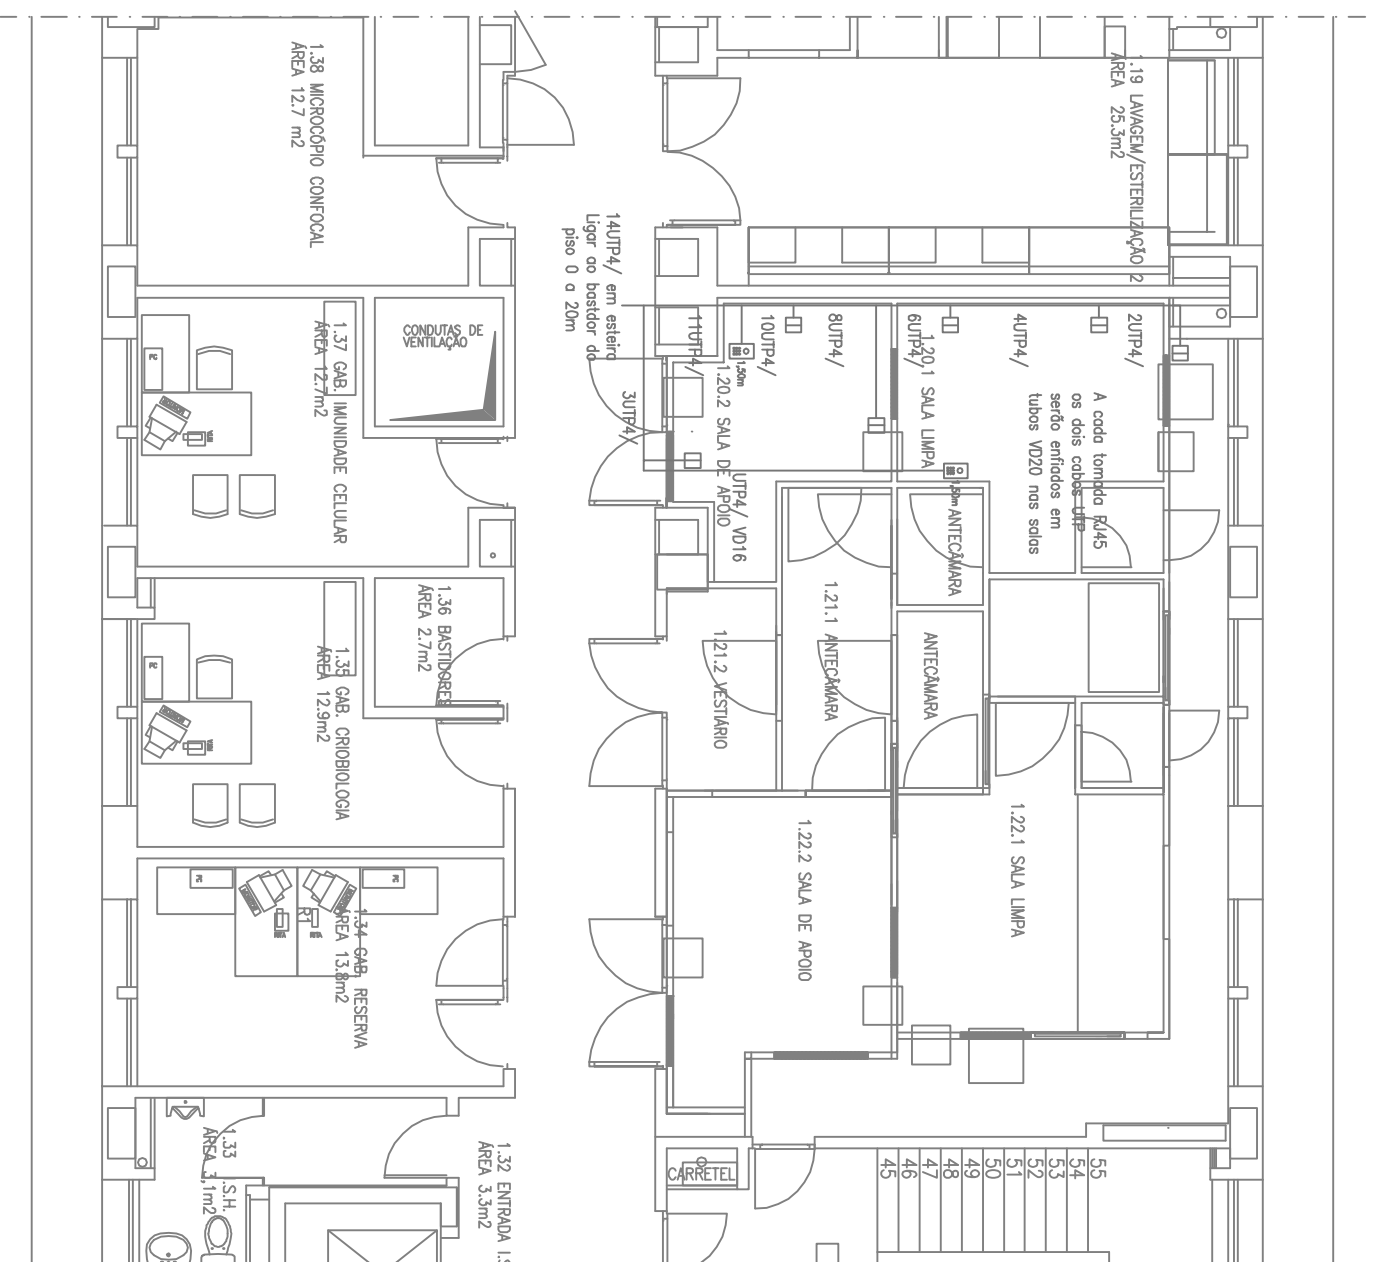

Ministério da Saúde
Instituto de Português do Sangue e da Transplantação, I.P.



Centro de Sangue e da Transplantação de Lisboa
Área funcional da Transplantação - Salas Limpas do piso 1

data
fevereiro 2018

INSTALAÇÕES ELÉTRICAS - REDE ESTRUTURADA

PLANTA DO PISO 1

tipo
Projeto

Proj: Carlos Leitão

Des: Carlos Leitão

escala
1:100

E4