


- (Hz) Atuador por variação de frequência
- (SH) Sonda de humidade relativa
- (ST) Sonda de temperatura
- (PD) Sonda de pressão diferencial
- (IPD) Indicador de pressão diferencial
- Transdutor de pressão
- Registo motorizado

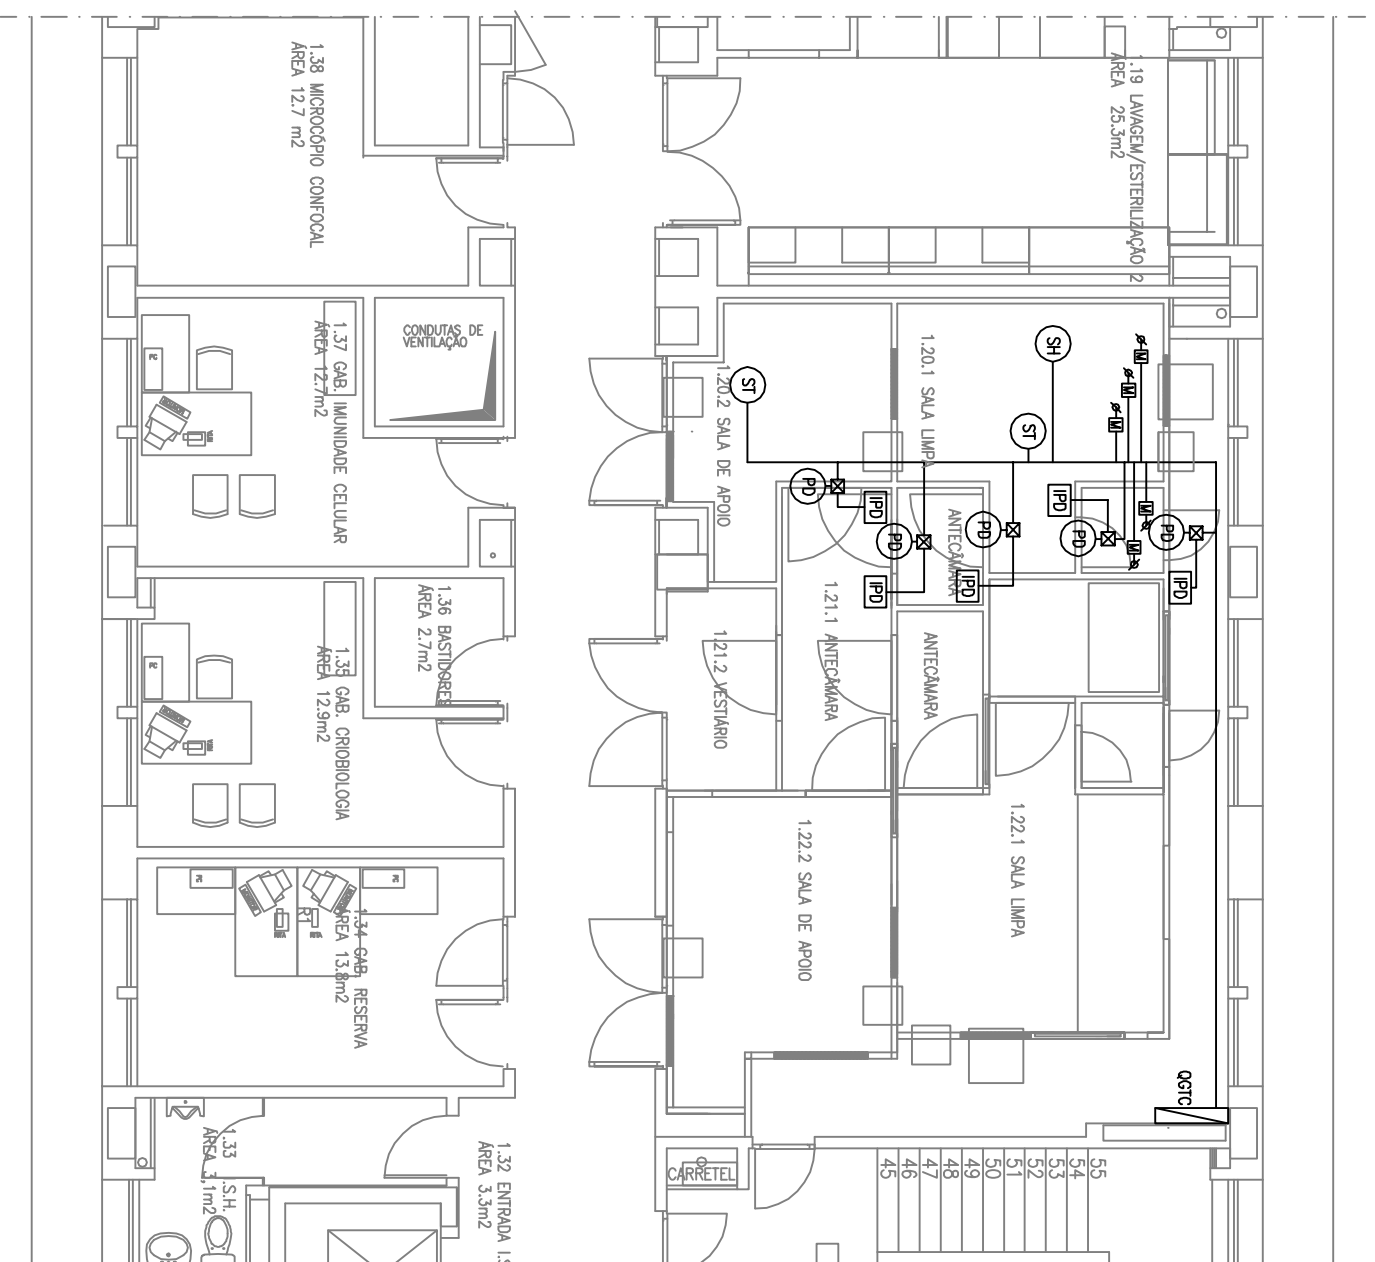

Ministério da Saúde
Instituto de Português do Sangue e da Transplantação, I.P.



Centro de Sangue e da Transplantação de Lisboa
Área funcional da Transplantação - Salas Limpas do piso 1

data
fevereiro 2018

INSTALAÇÕES ELÉTRICAS - GESTÃO TÉCNICA CENTRALIZADA

PLANTA DO PISO 1

tipo
Projeto

Proj: Carlos Leitão

Des: Carlos Leitão

escala
1:100

E6